D3

Detail Schnitt
Gründach Fallrohr

M_1:10 (mm)

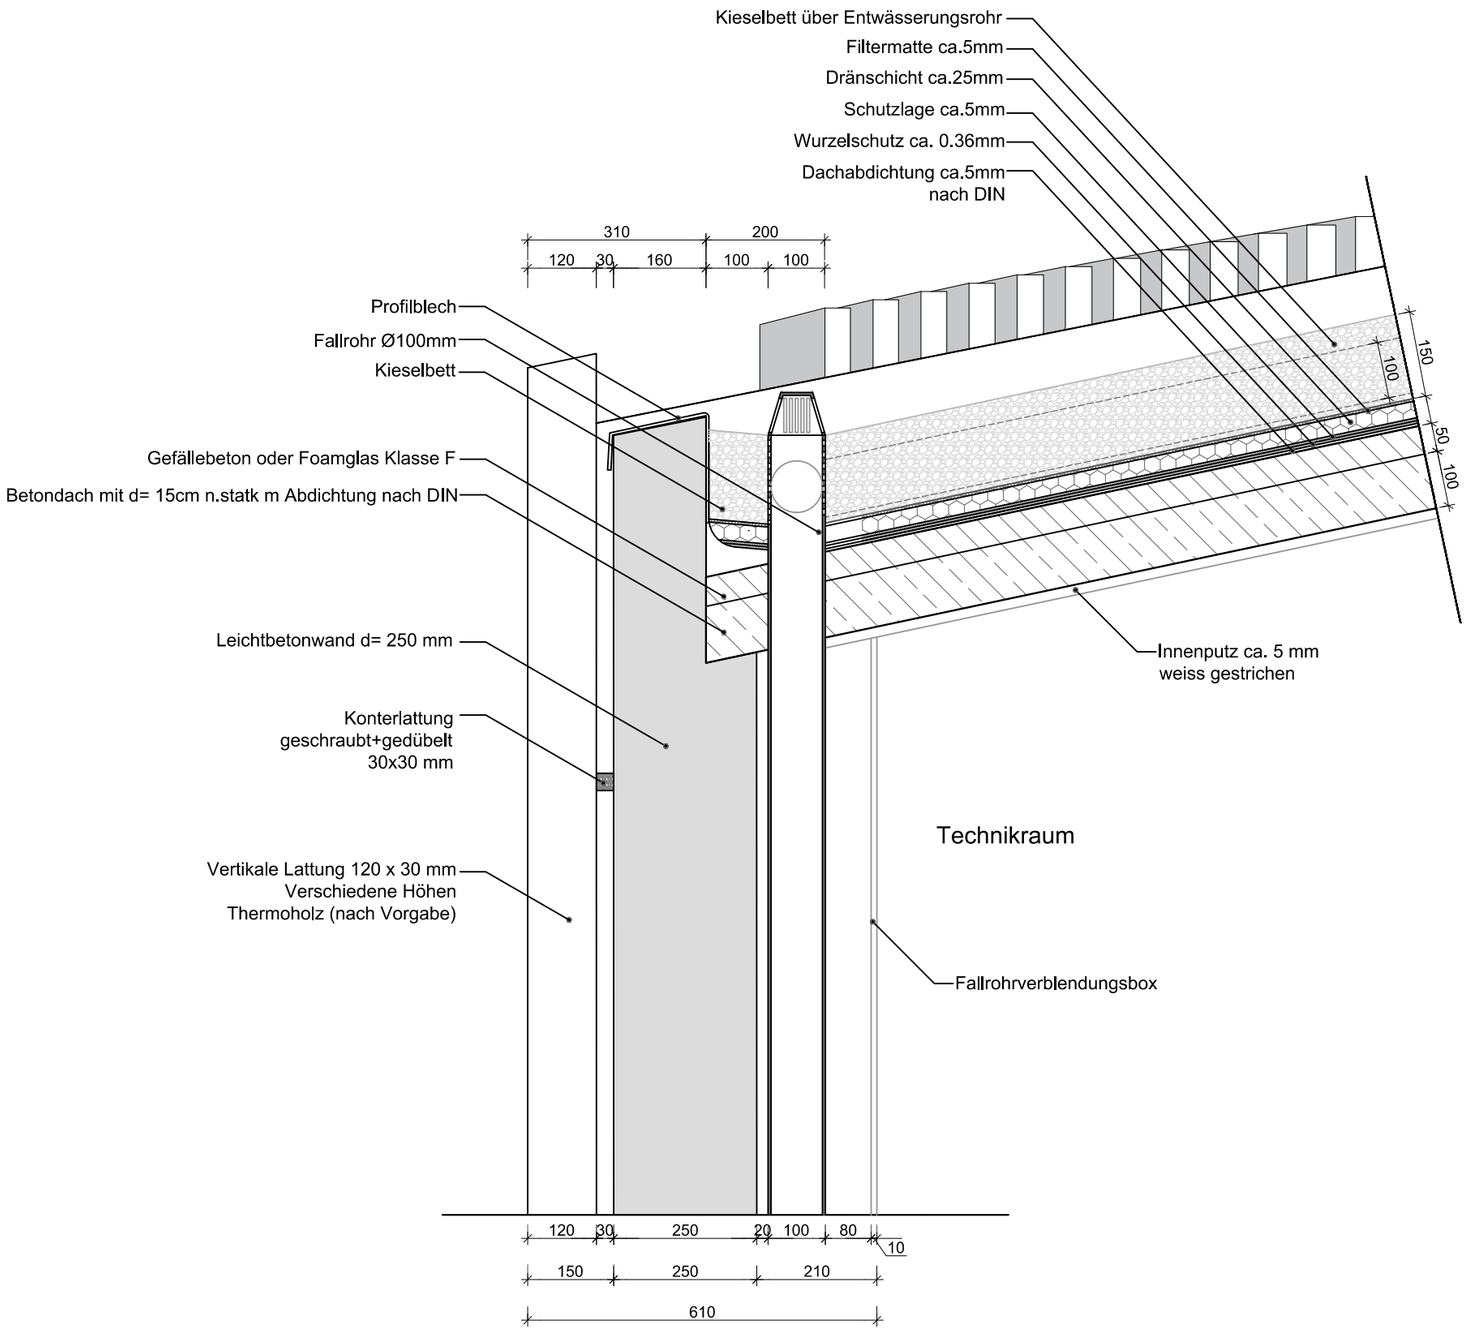

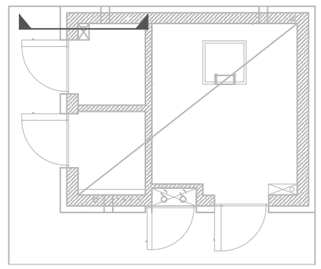

Architekt:
MBA/S Matthias Bauer Associates
www.mbas.de

Bauherr:
Landeshauptstadt Stuttgart
Tiefbauamt SES

Projekt:
Betriebsgebäude RÜB
Gründgensstraße, S-Vaihingen

Maßstab:
1:10

Format:
A3

Datum:
17.09.2018

0 100 200 300 400 500 1000mm

Detail Schnitt
Gründach Wand